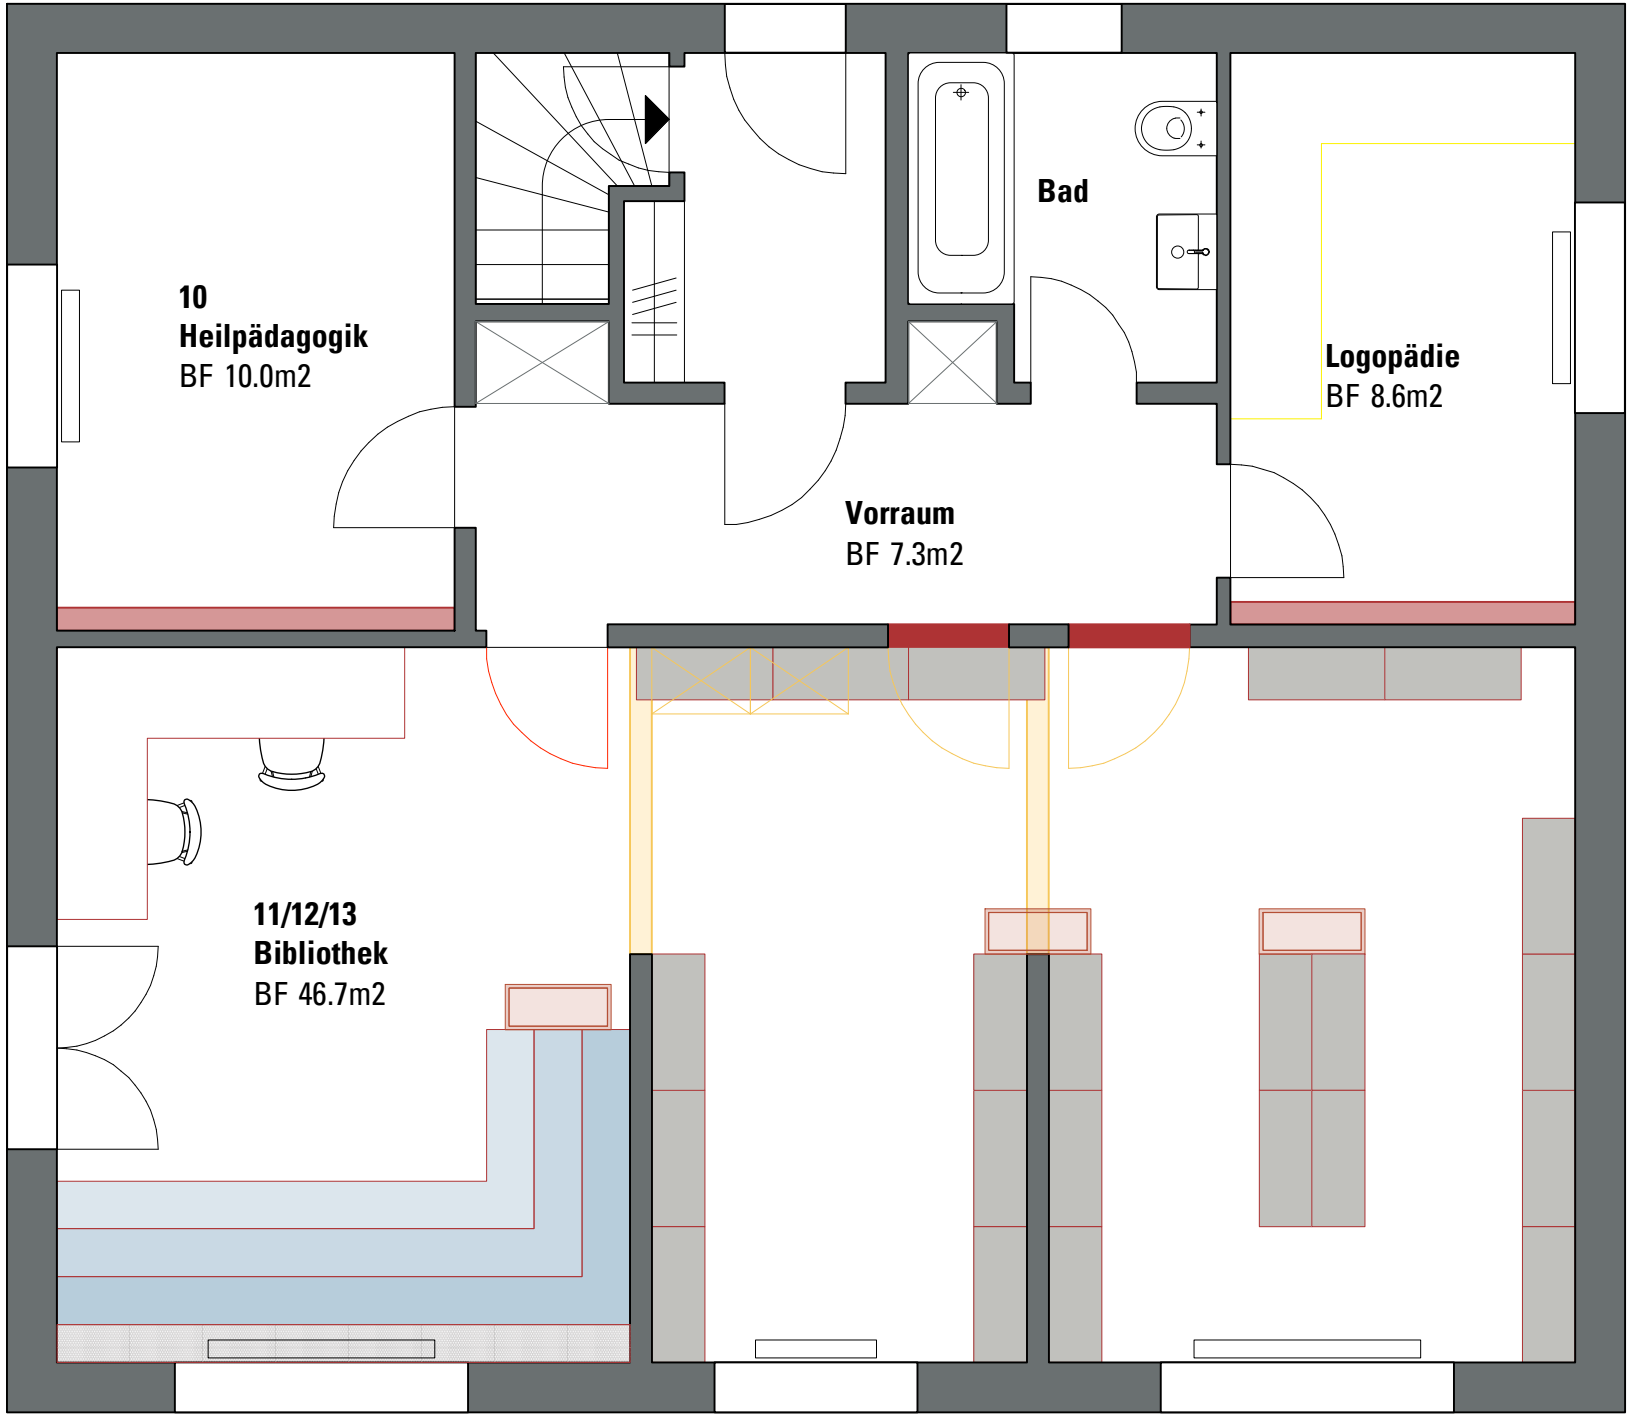


GRUNDRISS UMBAU EHEM. WOHNUNG ABWART